


Gemeente : Assendelft
 Sectie : N
 Schaal : 1:2000

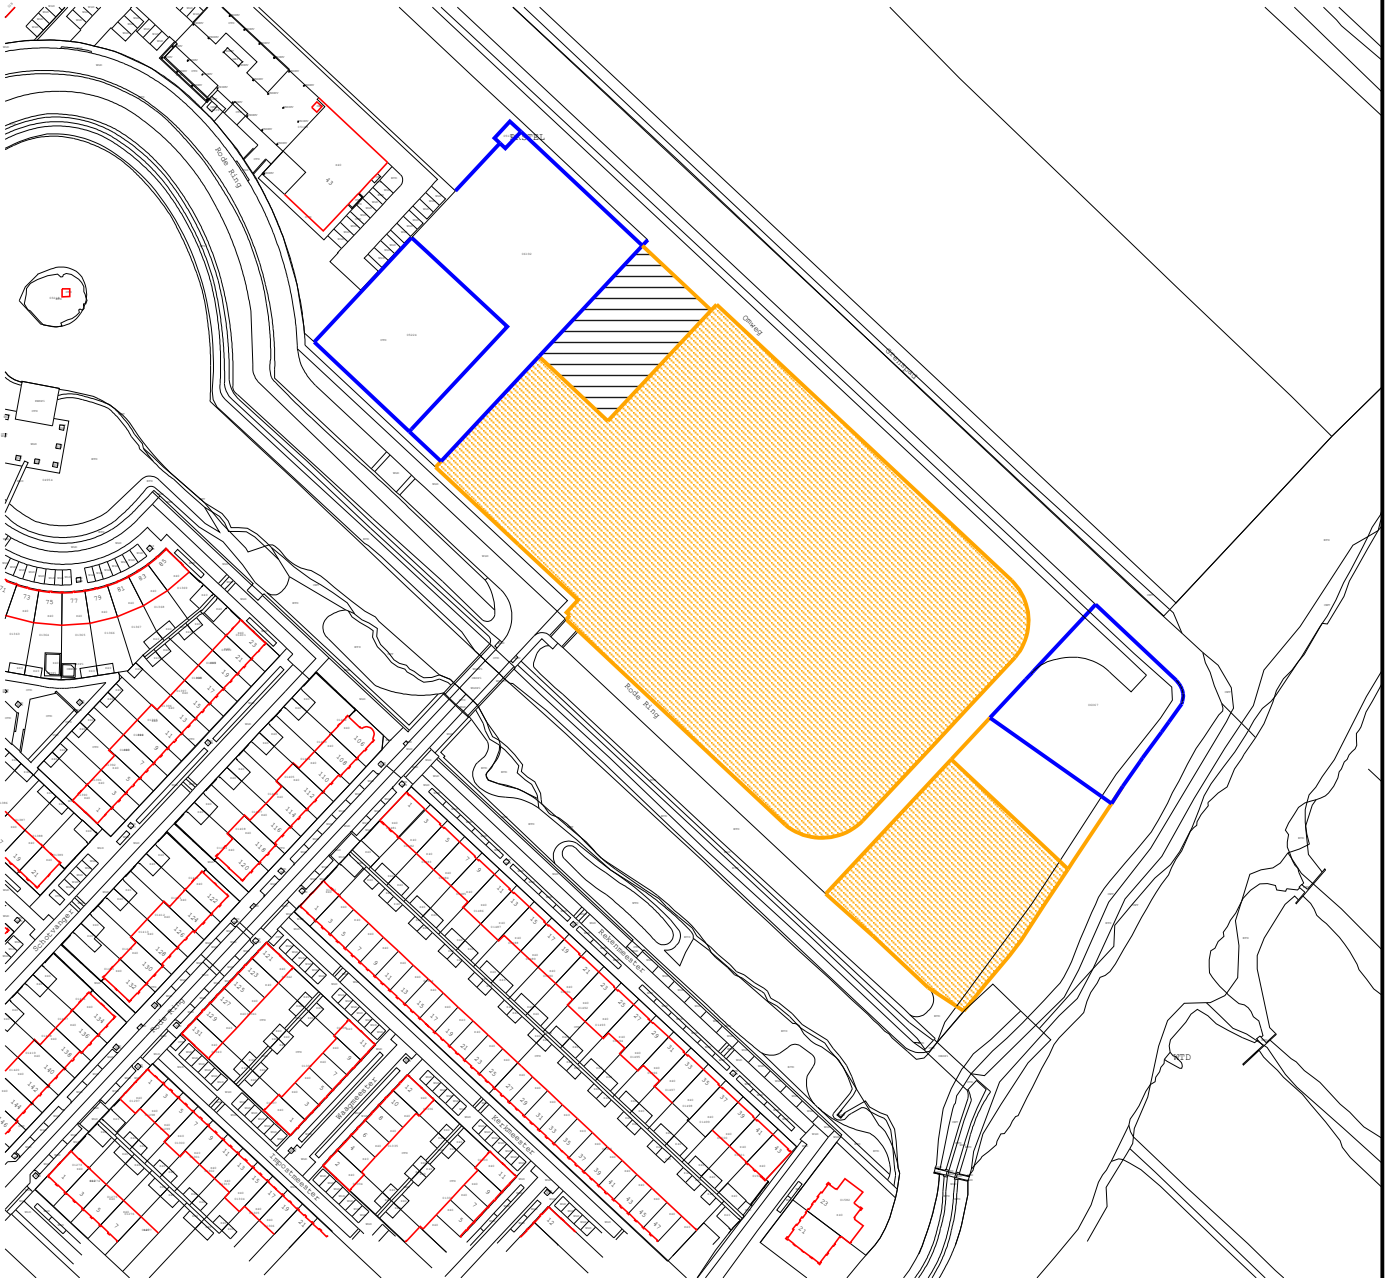

Behoort bij overeenkomst d.d.
 Inzake in bruikleen uit te geven aan Stichting Groen Waterrijk
 met een grootte van ongeveer 11433 en 2200 m²

GETEKEND	SGE		
ORDER / JR	8600/20		
OPDR.GEVER / DATUM	B. Kiristi 01-10-20	B. Kiristi 04-12-20	B. Kiristi 16-12-20